


Gesamtlänge: 36,50 m

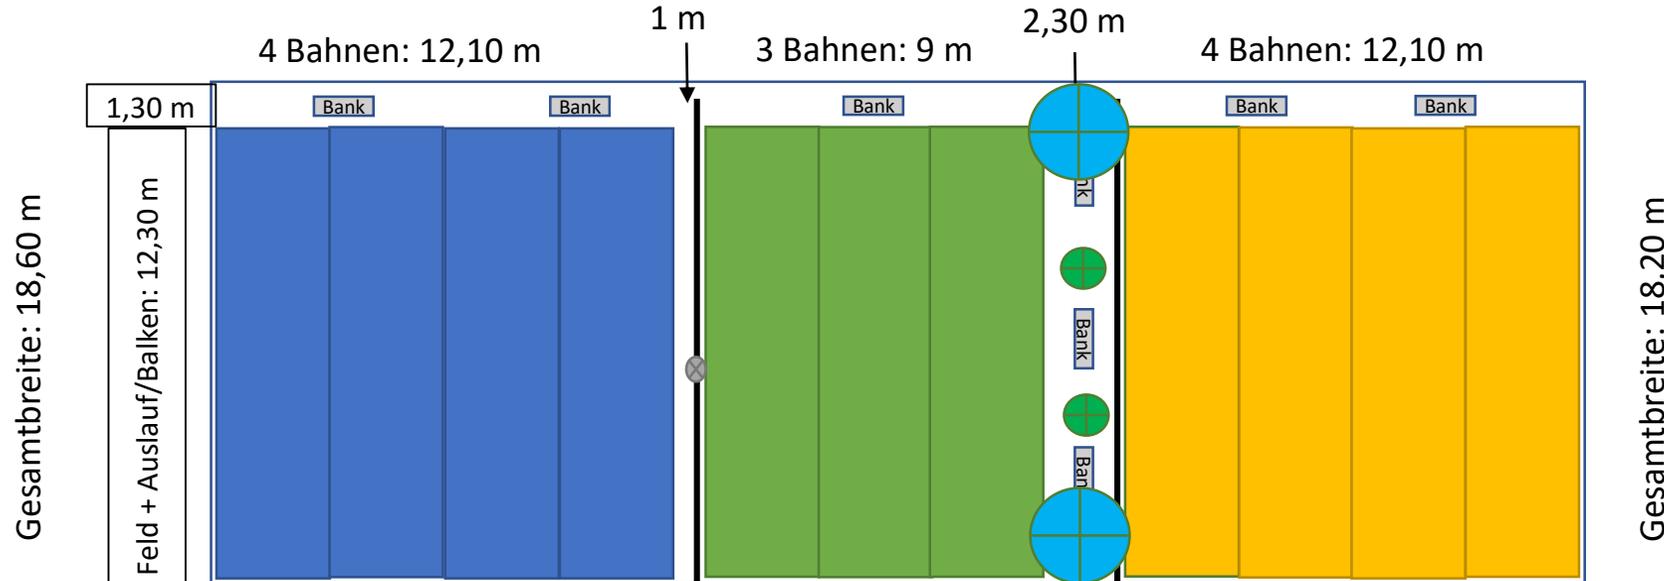

Unterschiedliche Farben = unterschiedliche Beläge

Hütte/Überdachung – zusammenhängend, 10 \* 3 m (max. mögl.)



Länge: 11,80 m (dann 5 m Abstand zu Blitzableiter)

Hallenseite

⊗ = Mast


⊕ = Sonnenschirm

— = Holzbalken

⊕ = Pflanzkübel

# Flächenbetrachtung Beläge

Gesamtlänge: 36,50 m

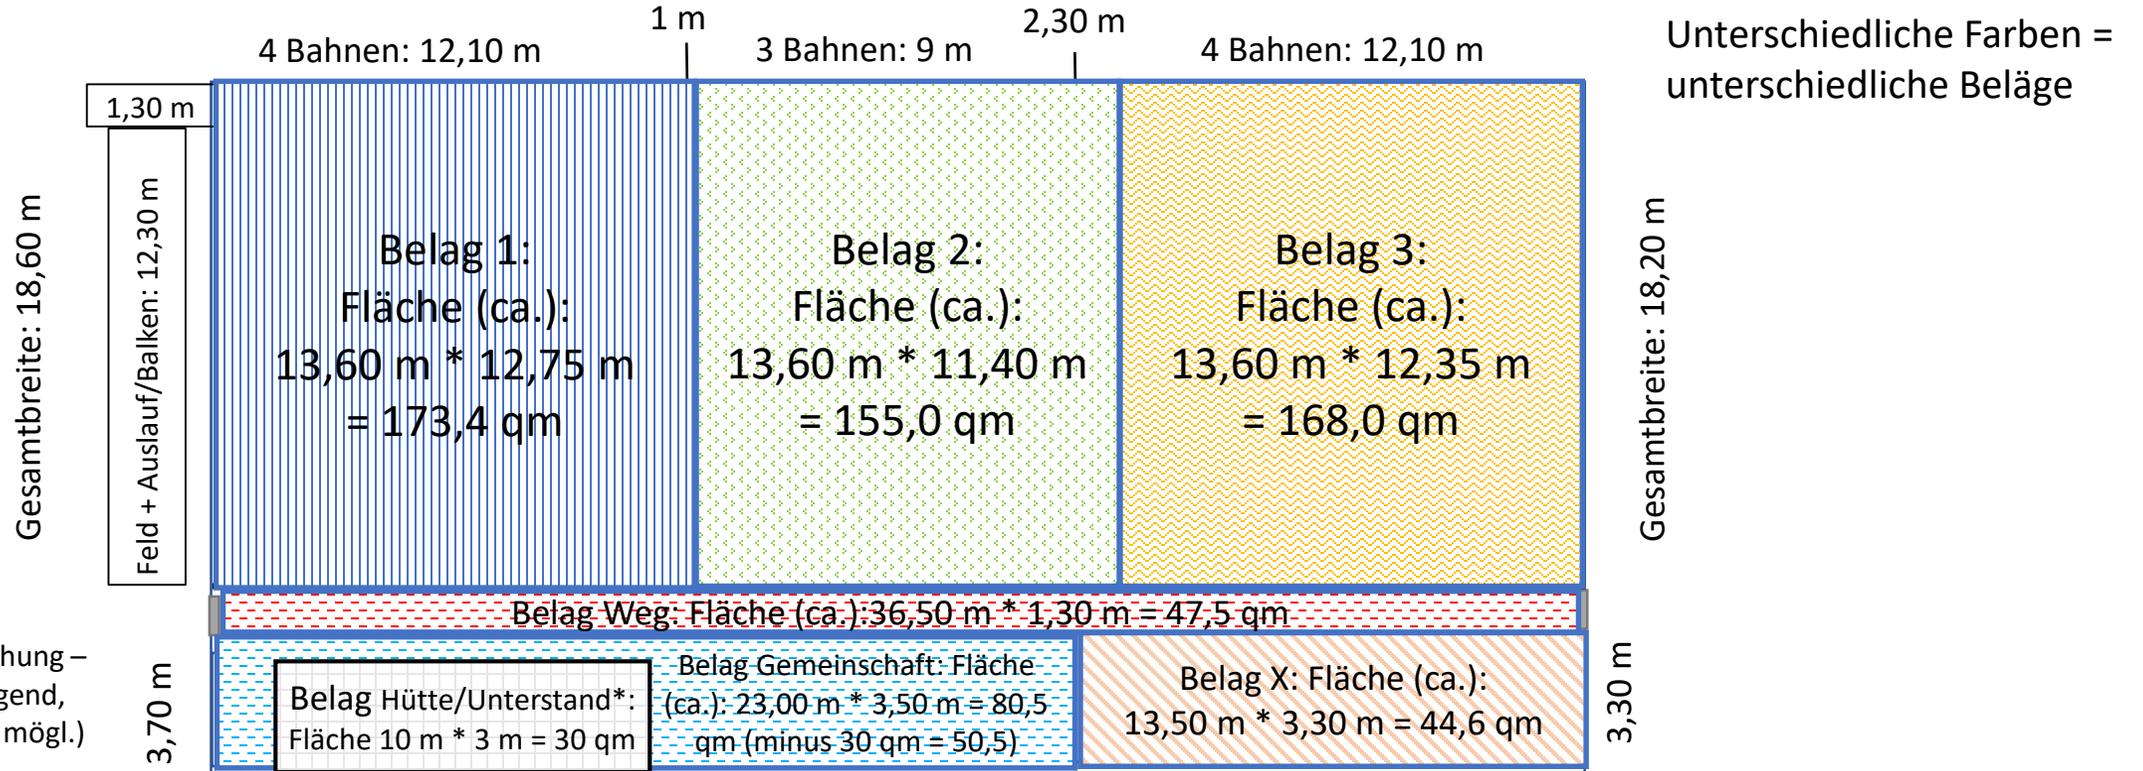

Unterschiedliche Farben = unterschiedliche Beläge

Hütte/Überdachung – zusammenhängend, 10 \* 3 m (max. mögl.)

\* Hütte/Überdachung – (evtl.) Platten (12 oder 30 qm)

Länge: 11,80 m (dann 5 m Abstand zu Blitzableiter)

Hallenseite

⊗ = Mast

⊕ = Sonnenschirm

— = Holzbalken

● = Pflanzkübel